


Cancello di ingresso su via F.LLi Cervi

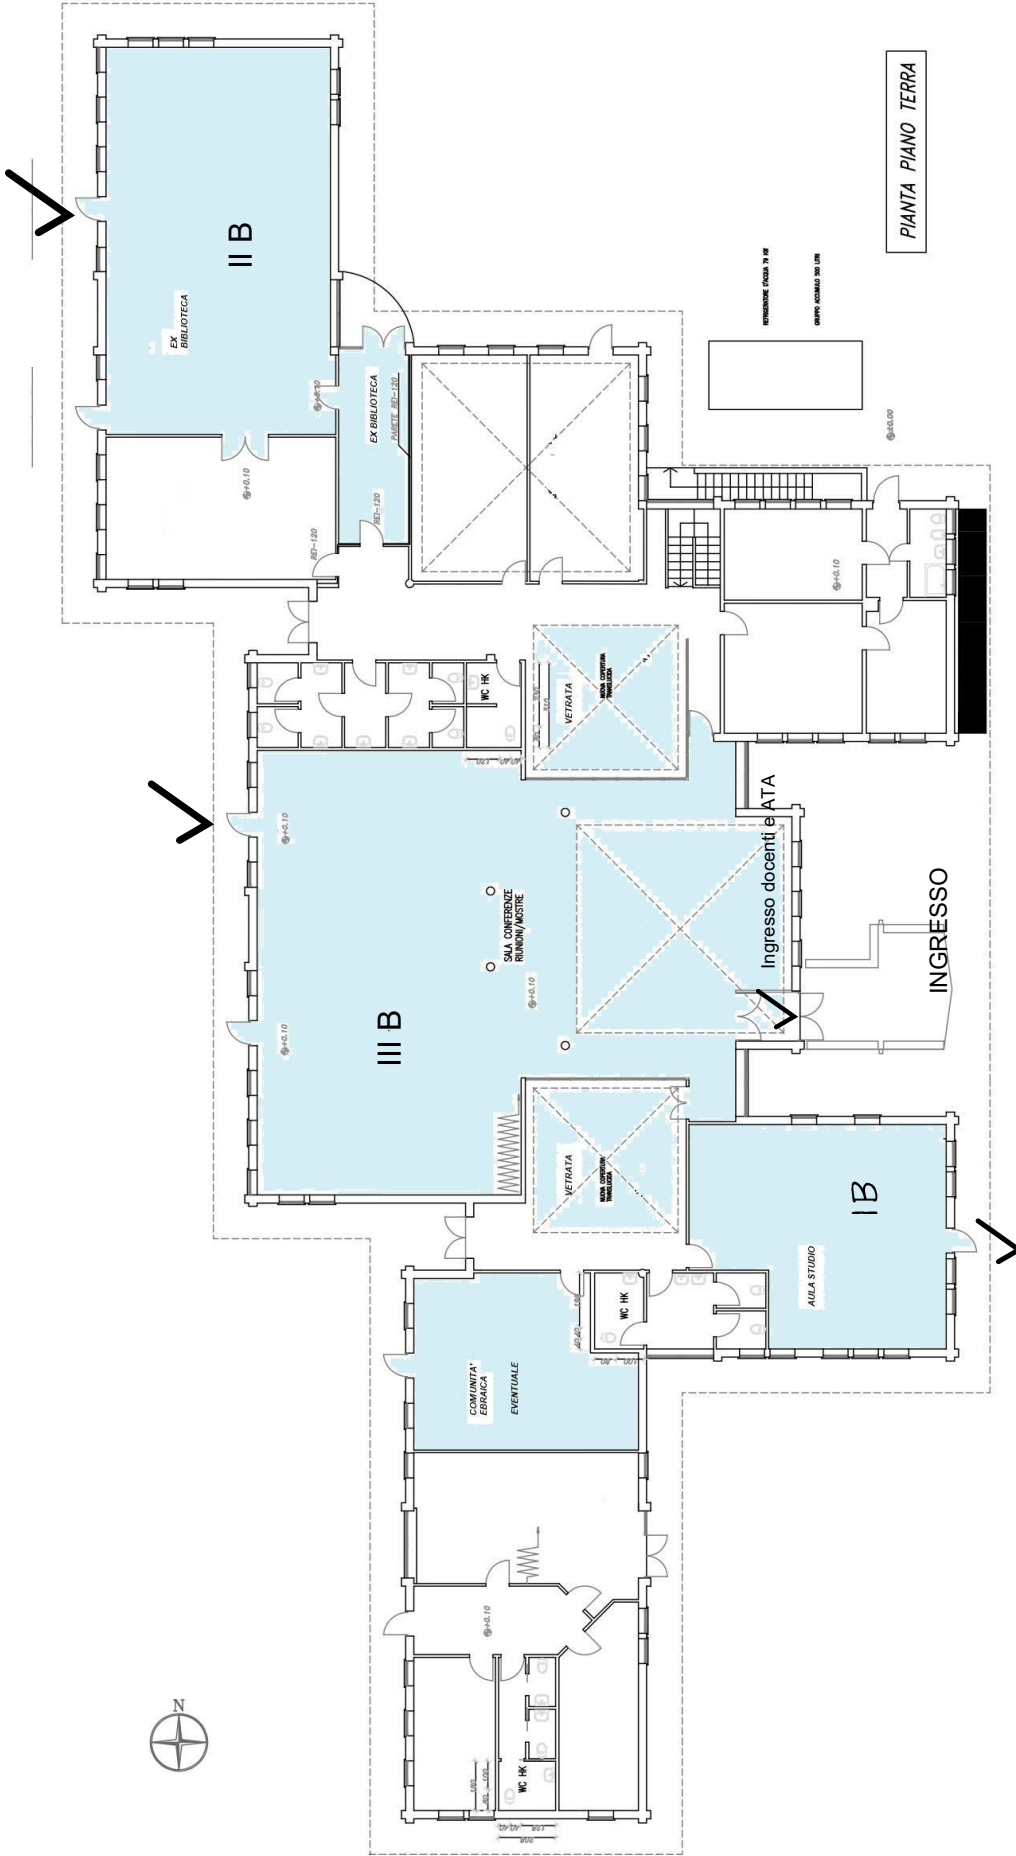

PIANTA PIANO TERRA