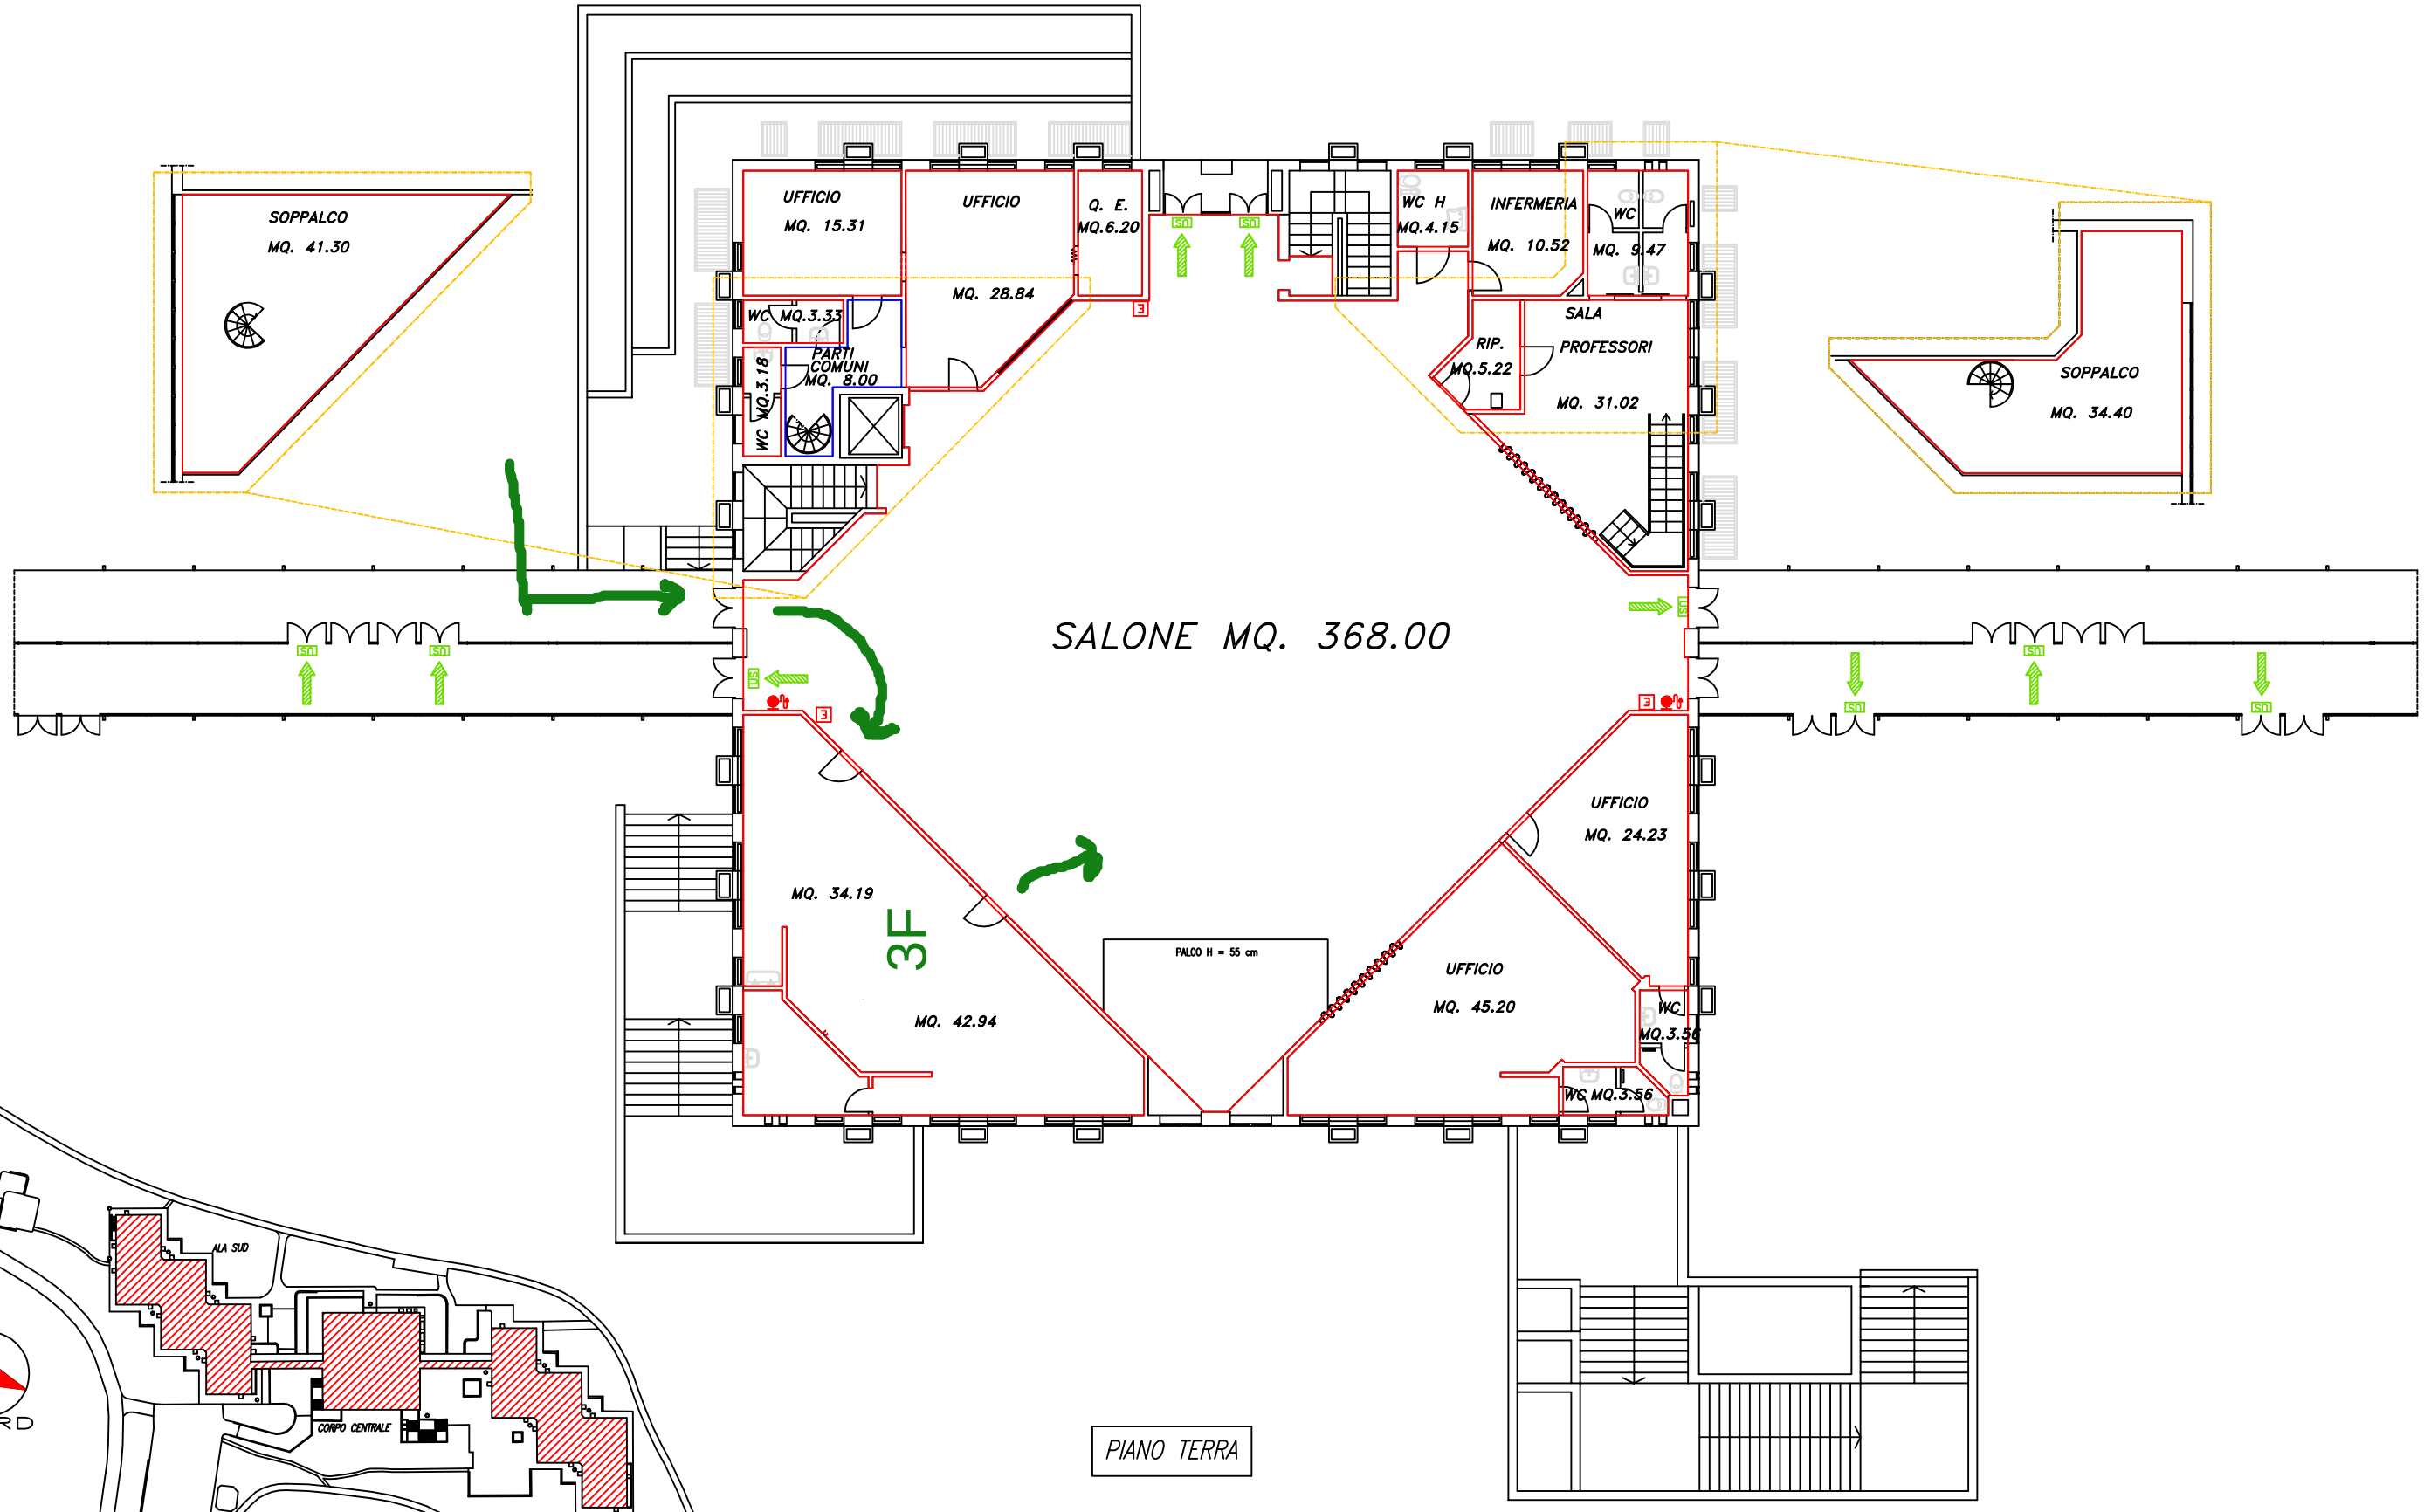

PIANO TERRA

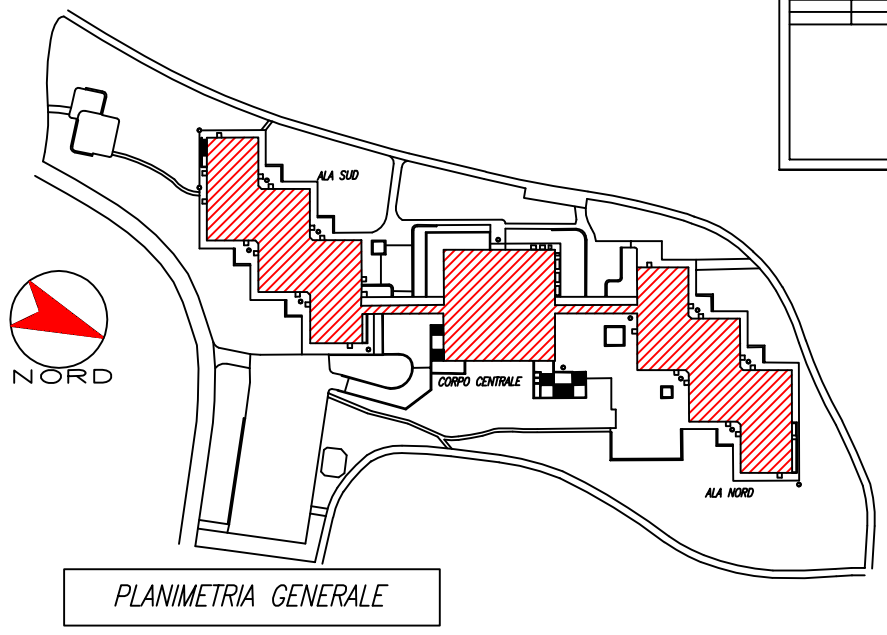

PLANIMETRIA GENERALE

D:\Documenti\logo.jpg

CITTA' DI SEGRATE
PROVINCIA DI MILANO

VIA 1° MAGGIO (CAP 20090) - Tel.02/269021
C.F.83503670156 - P.I.01703890150

Q.re MILANO DUE
SCUOLA MEDIA - CORPO CENTRALE